


西吉县城乡公益性公墓（逝安园）建设项目

根据《中华人民共和国城乡规划法》等相关法律法规要求，为了充分发挥市民在城乡管理中的作用，提高规划透明度，维护群众对城乡规划的知情权、监督权，提高城乡规划的水平和公众参与程度。现将西吉县西吉县城乡公益性公墓（逝安园）建设项目规划方案予以公示。

项目情况简介

项目用地位于西吉县西北方向、月亮山下新营乡徐家川口地界，即新营乡西侧王家沟村与洞子沟村之间的荒山地段，距离西吉县城约30公里，距离新营乡约7公里。西吉县城乡公益性公墓（逝安园）建设项目规划总占地面积60.7877公顷（911.82亩），2024年建设一期100亩，项目名称是西吉县城乡公益性公墓（逝安园）建设项目（一期），主要建设内容包括主入口牌坊，管理用房、祭祀广场、生态停车场及部分墓穴。

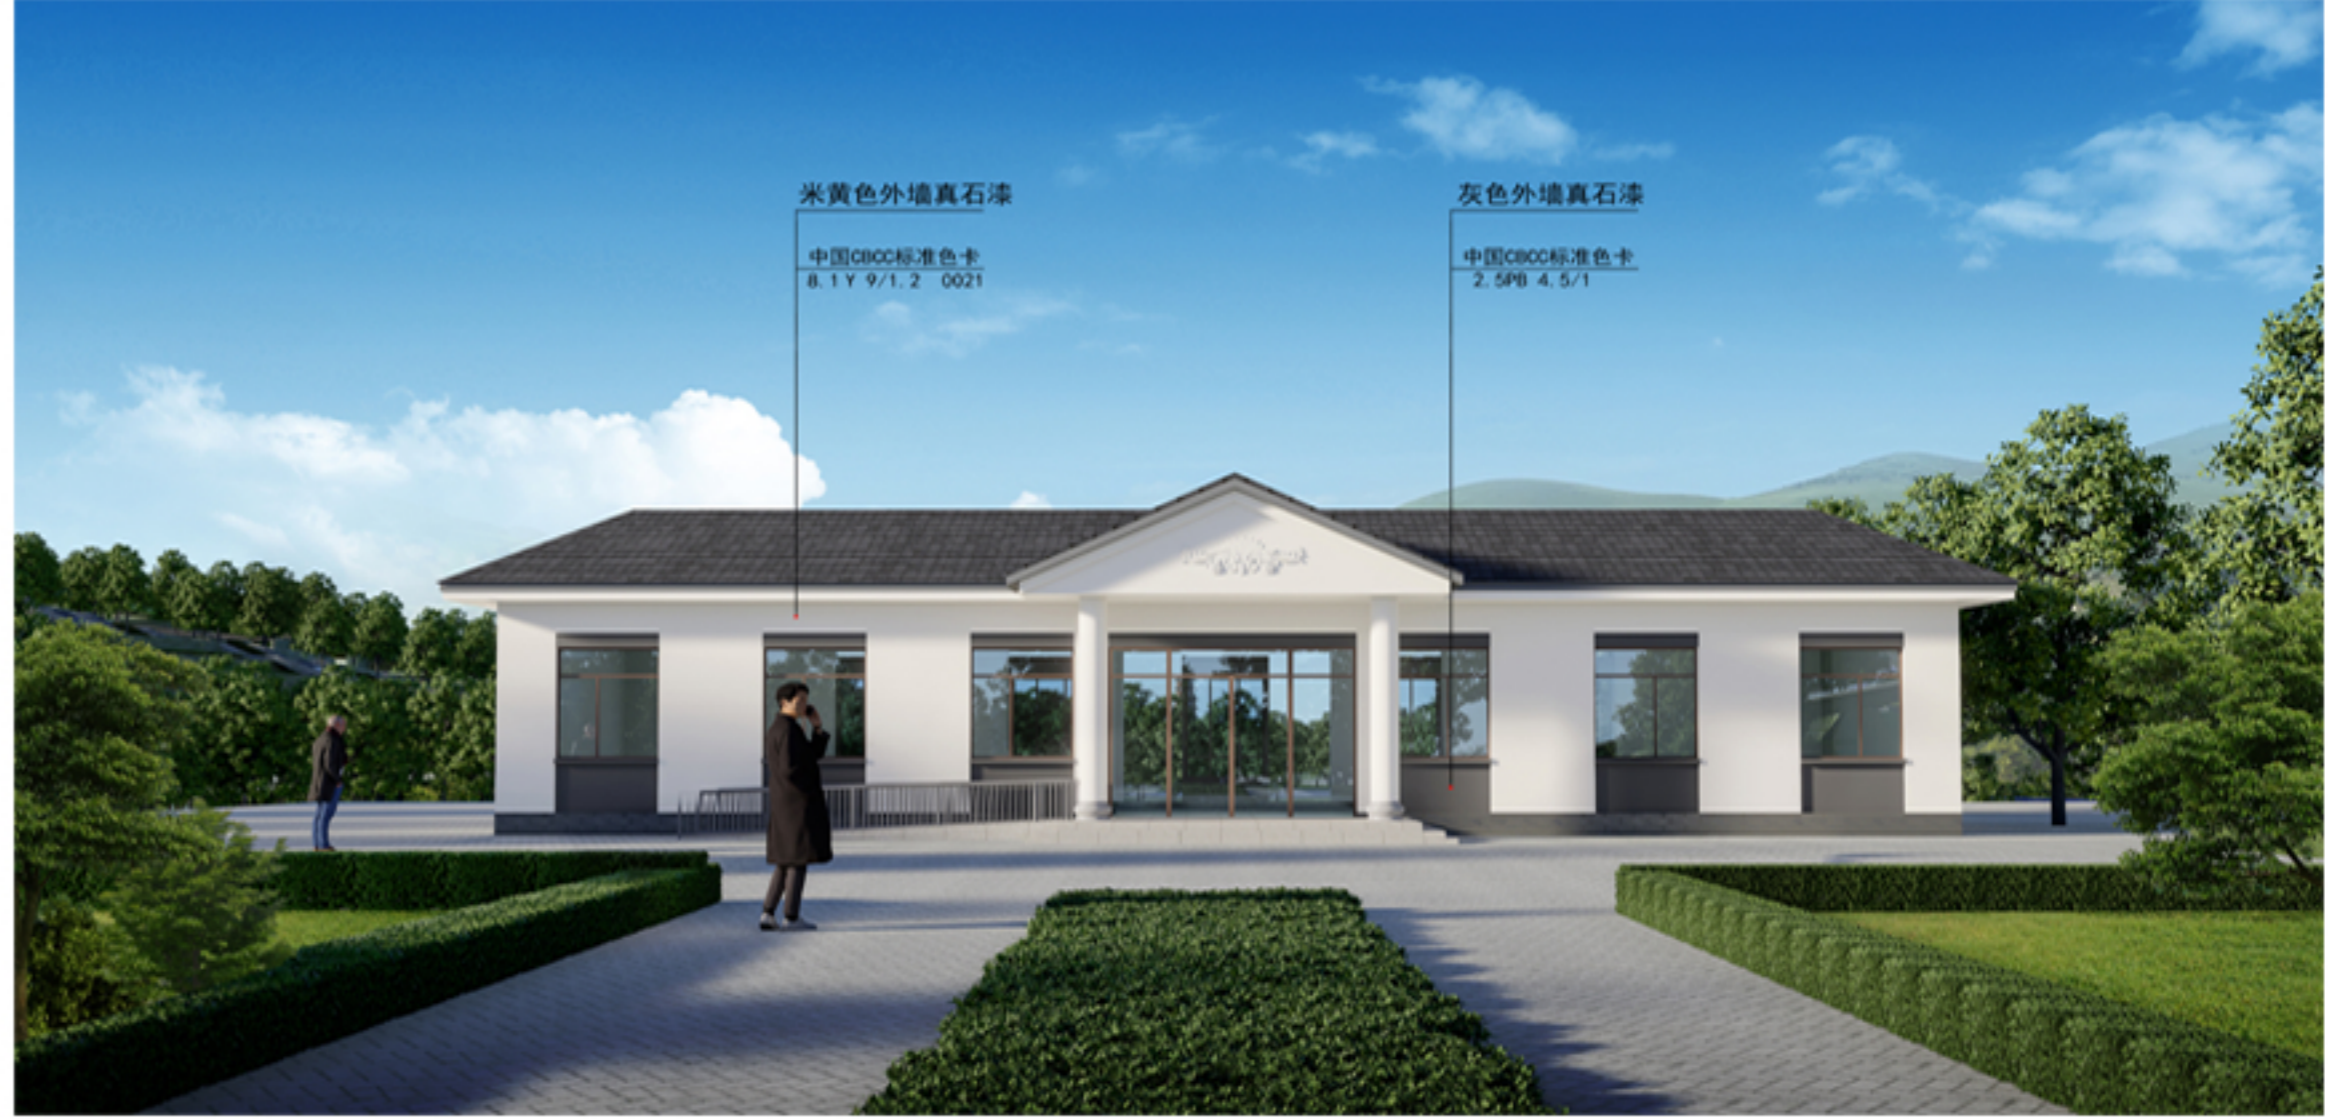

建设单位：西吉县民政局

设计单位：银川宁大城市规划设计院（有限公司）

公示单位：西吉县民政局

公示网站：西吉县政府网站

联系电话：0954-3012532

公示日期：2024年8月30日—2024年9月5日



经济技术指标				
序号	项目	数量	单位	备注
01	总用地面积	66665.0	平方米	约100.00亩
02	建筑面积	200	平方米	
03	停车位	71	个	1278平方米
04	泄洪沟	417	米	
05	绿化	20000	平方米	
06	绿化率	30.0	%	
07	墓穴（单）	572	个	2.5m*1.6m
08	墓穴（双）	1138	个	2.0m*3.0m
09	消防道路面积	5978	平方米	4m宽消防车道
10	人行道路面积	2599	平方米	2.5m宽人行道
11	墓穴前道路	4073	平方米	0.8m墓前祭拜道路
12	广场面积	2145	平方米	
13	土方平衡	15444	立方米	
14	排水边沟	1282	米	
15	牌坊	1	座	
16	太阳能路灯	20	个	太阳能路灯
17	排水槽	5925	米	
18	路土槽	50	米	
19	微型消防站	5	处	
20	石材用量	24	处	